



PIANO REGOLATORE GENERALE INTERCOMUNALE

APPROVATO CON DGR N° 78-10397 DEL 22/12/2008

VARIANTE PARZIALE n°1 al PRGI

ai sensi dell'art. 17, 5° comma della L.R. 56/77 e s.m.i.

PROGETTO PRELIMINARE

TAVOLA 3/2

SCALA 1 : 5.000

PROGETTO DEFINITIVO



ESTENSORE DELLA VARIANTE PARZIALE:
Arch. Gian Carlo PAGLIA

IL SINDACO
Lorenzo Pietro
POLETO

IL SEGRETARIO
Dott.ssa Anna
Rita D'ANSELMO

IL RESPONSABILE
DEL PROCEDIMENTO
Geom. Nicola
GROSSO

STUDIO ASSOCIATO
ARCHITETTI PAGLIA
via Per Cuneiglio, 5 - 10011 Agliè (TO)
tel. 0174.330136
www.architettipaglia.it

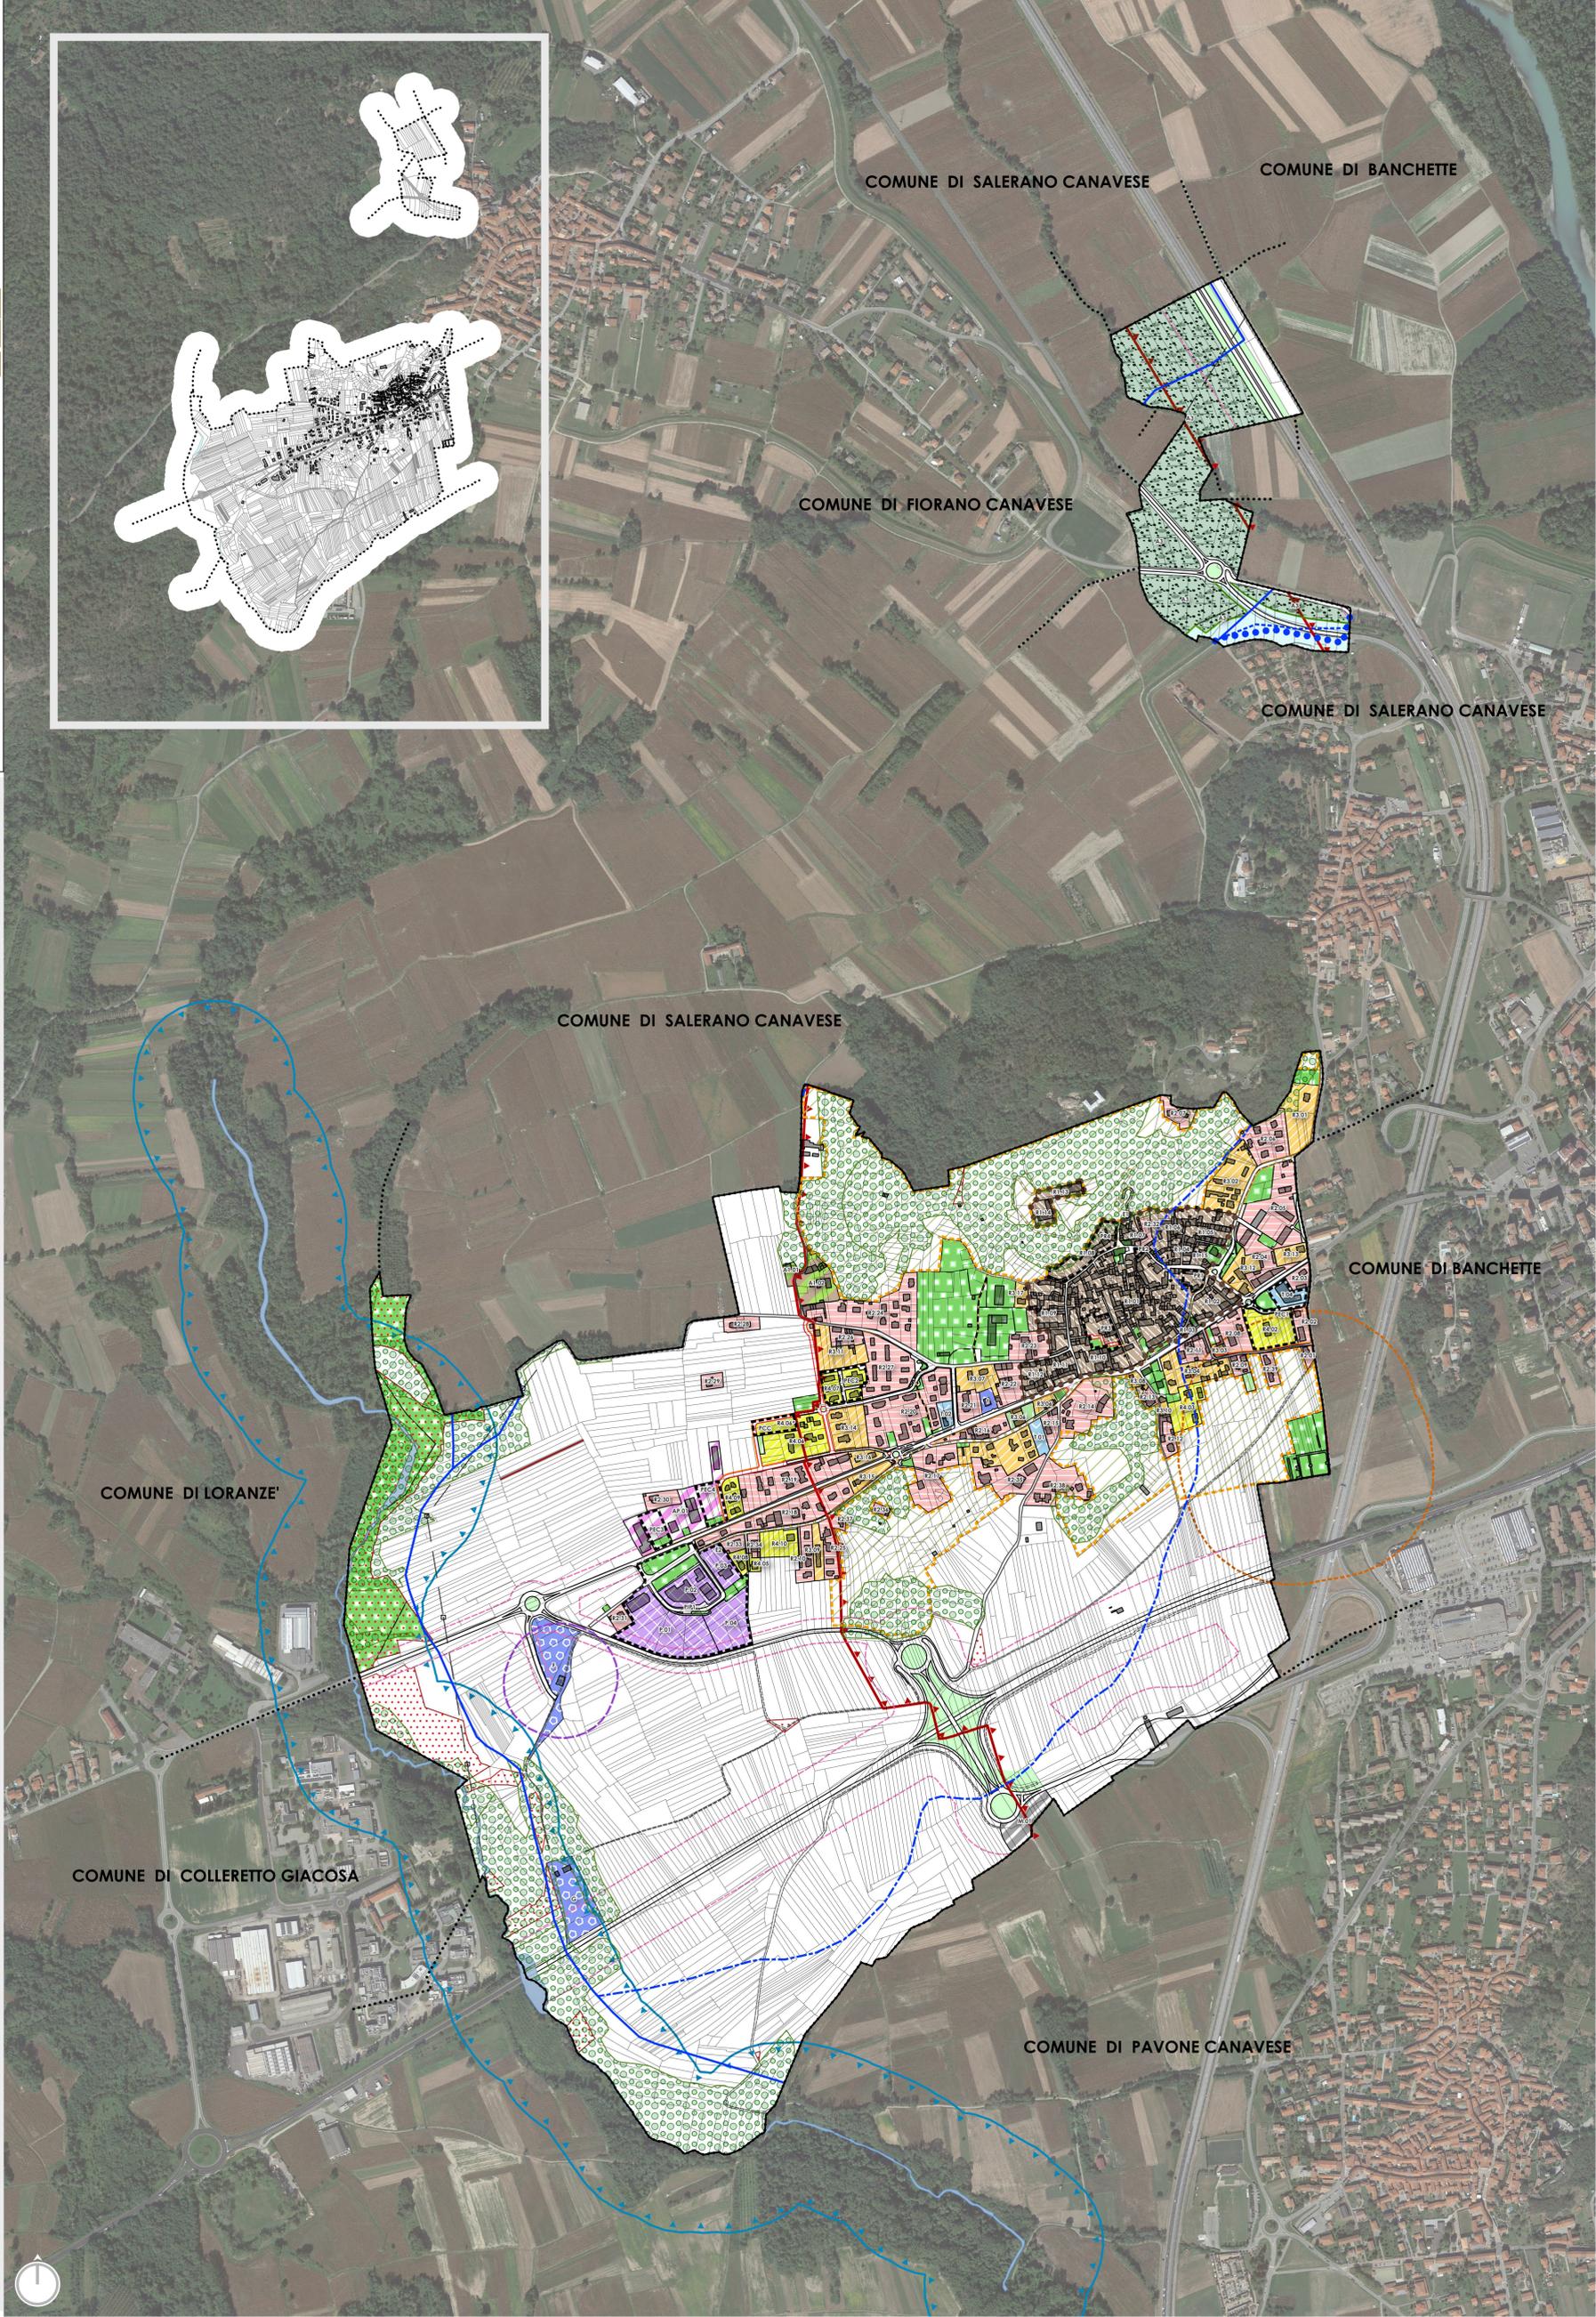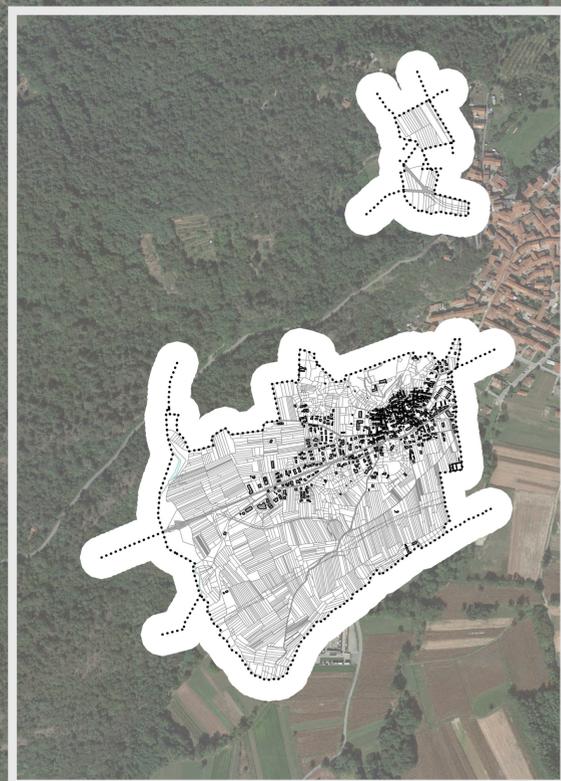

..... CONFINI COMUNALI

AREE OMogenee PER DESTINAZIONE D'USO PREVALENTE

- DELIMITAZIONE DEI CENTRI STORICI (ART. 52 NTA)
- R1 - INSEDIAMENTI CONSOLIDATI
- R2 - INSEDIAMENTI DA CONSERVARE ALLO STATO DI FATTO
- R3 - AREE DI COMPLETAMENTO
- R4 - AREE DI ESPANSIONE
- VERDE PRIVATO
- P - AREE PRODUTTIVE DEL SETTORE SECONDARIO
- T - AREE PRODUTTIVE DEL SETTORE TERZIARIO
- AP - AREE POLIFUNZIONALI
- A1 - RECUPERABILI AD ALTRI USI
- A2 - PER ATTIVITA' E RESIDENZE RURALI
- A3 - AREE AGRICOLE GOLENALI
- DA - AREE PER INTERVENTI DI DIFESA IDROGEOLOGICA
- M - AREE PER PER IMPIANTI ED INFRASTRUTTURE A SERVIZIO DELLA MOBILITA' STRADALE
- ST - SERVIZI TECNOLOGICI
 - F - Impianti di depurazione delle acque reflue
 - G - Impianti di accumulo e controllo gas
 - T - centrali di trasmissione telefonica
 - E - Impianti di trasmissione elettrica
- S - SERVIZI DI INTERESSE LOCALE
- AMBITI PER PIANI ESECUTIVI (ART. 14 NTA)
 - PEC - Piano Esecutivo Convenzionato
 - PR - Piano di Recupero
 - PIP - Piano Insediamenti Produttivi
 - PPC - Permisso di Costruire Convenzionato

INFRASTRUTTURE STRADALI

- STRADE E MARCIAPIEDI ESISTENTI
- STRADE IN PROGETTO
- MARCIAPIEDI IN PROGETTO
- STRADE STERTE
- AREE DI PERTINENZA STRADALE
- FASCE DI RISPETTO STRADE E AUTOSTRADE

FASCE FLUVIALI

- LIMITE FASCIA A
- LIMITE FASCIA B
- LIMITE FASCIA B IN PROGETTO
- LIMITE FASCIA C
- AREE DI INTERESSE AMBIENTALE (ART. 52 NTA)
- VINCOLO DI INEDIFICABILITA' GENERICA
- RETICOLO IDROGRAFICO
- FASCE DI RISPETTO DEL RETICOLO IDROGRAFICO
- ARGINI
- IMMOBILI ED AREE DI NOTEVOLE INTERESSE PUBBLICO (DLGS 42/04, ART. 136, LETT.D) - ART.31
- FASCIA DI RISPETTO CIMITERIALE (ART. 56 NTA)
- FASCIA DI RISPETTO PER IL DEPURATORE (ART. 56 NTA)
- PERCORSI PREVALENTEMENTE CICLOPEDONALI
- DELIMITAZIONI AREE VINCOLATE AD USI CIVICI
- TERRITORI COPERTI DA BOSCHI (DLGS 42/04, ART. 142, C.1, LETT.G)
- ELETTRODOTTO